


STJSM-A1925

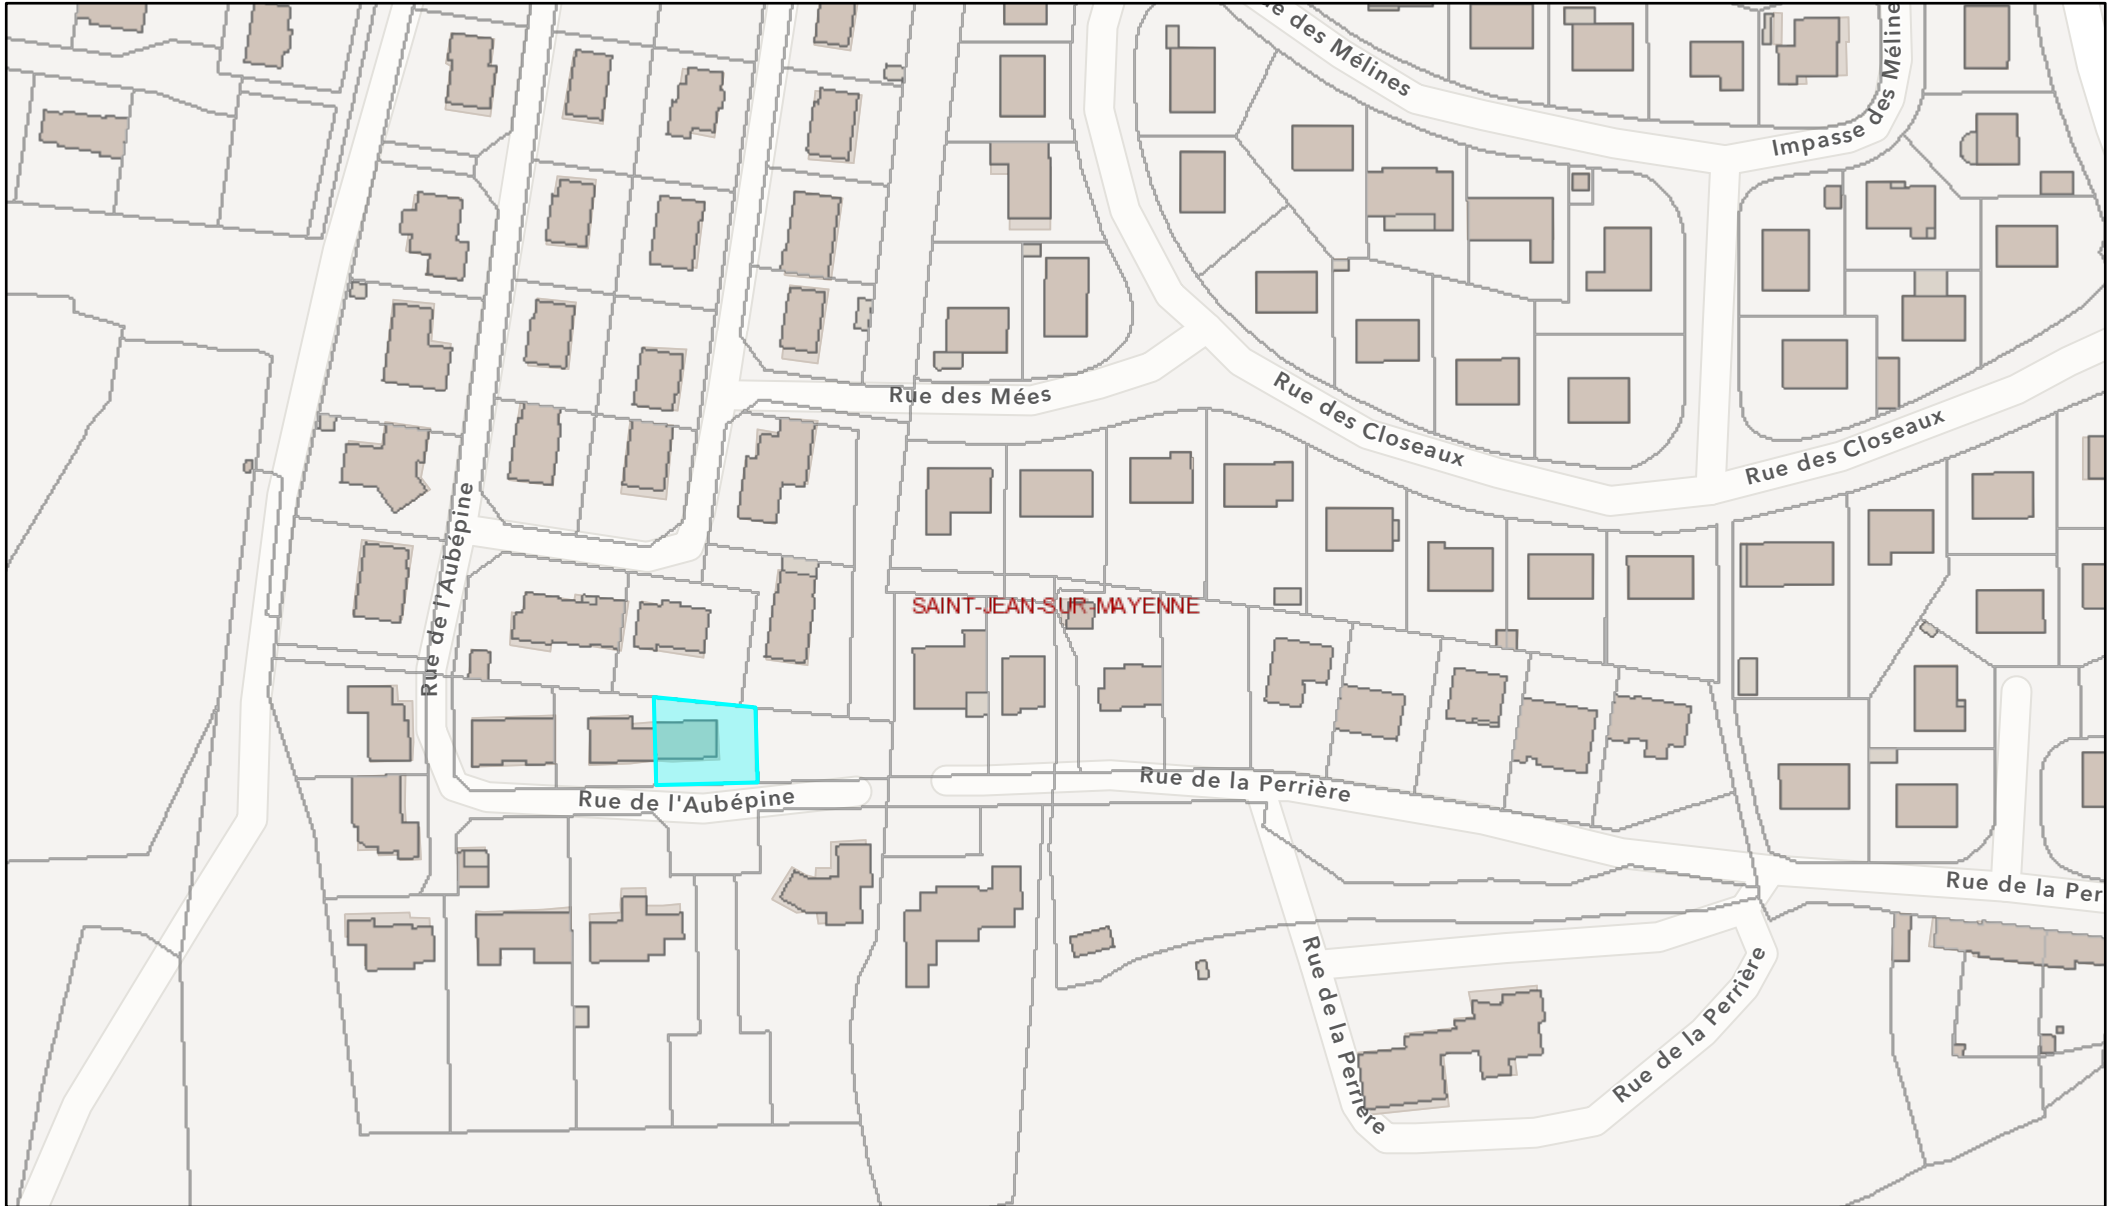

- Bâti
- D parcelle
 - L Commune

