


STJSM-AA0251

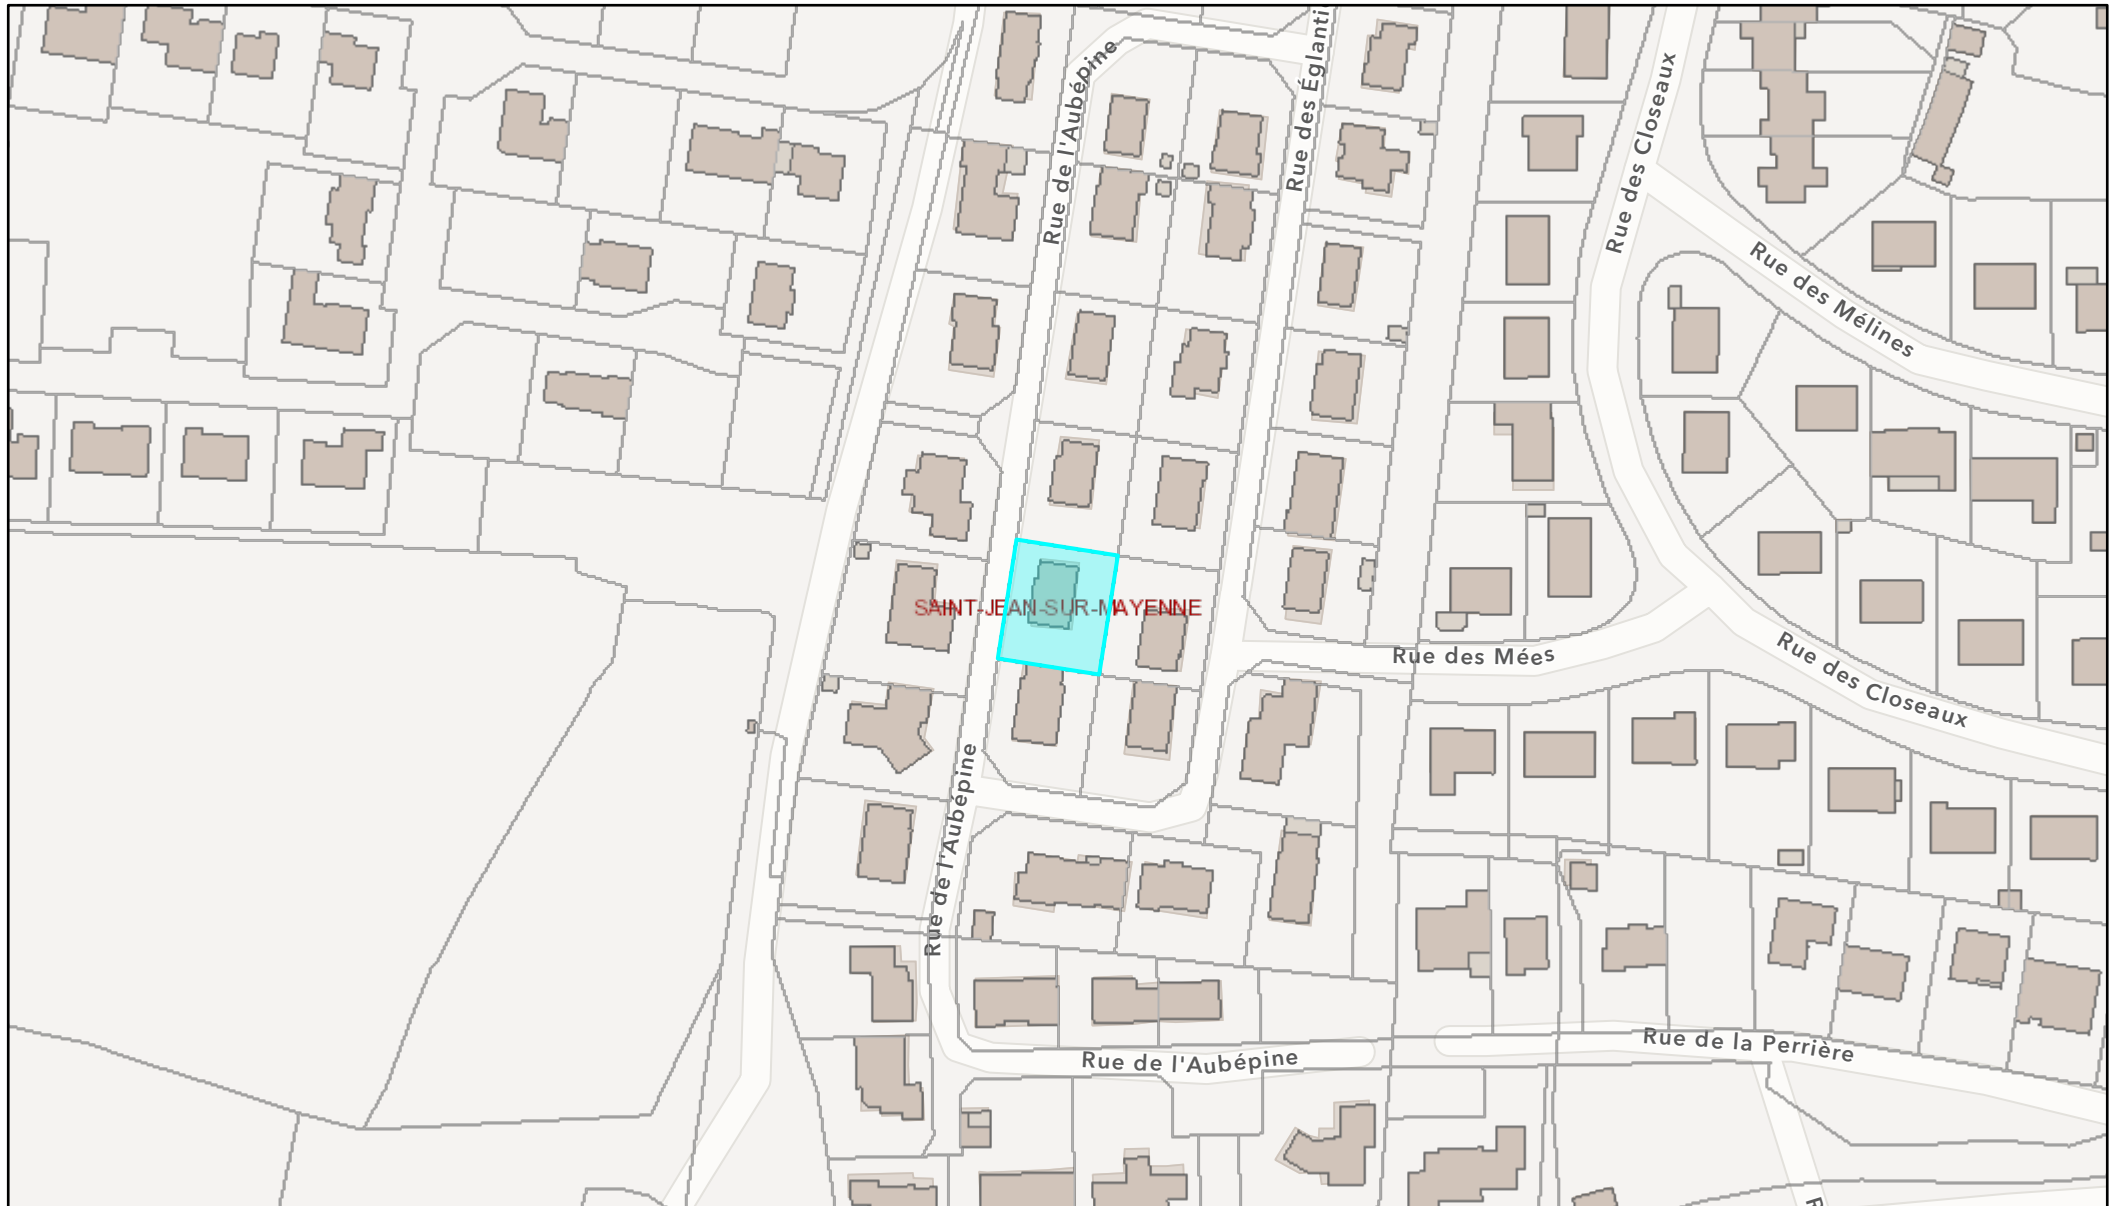

Bâti D parcelle
 L Commune

