


STJSM-AB0107

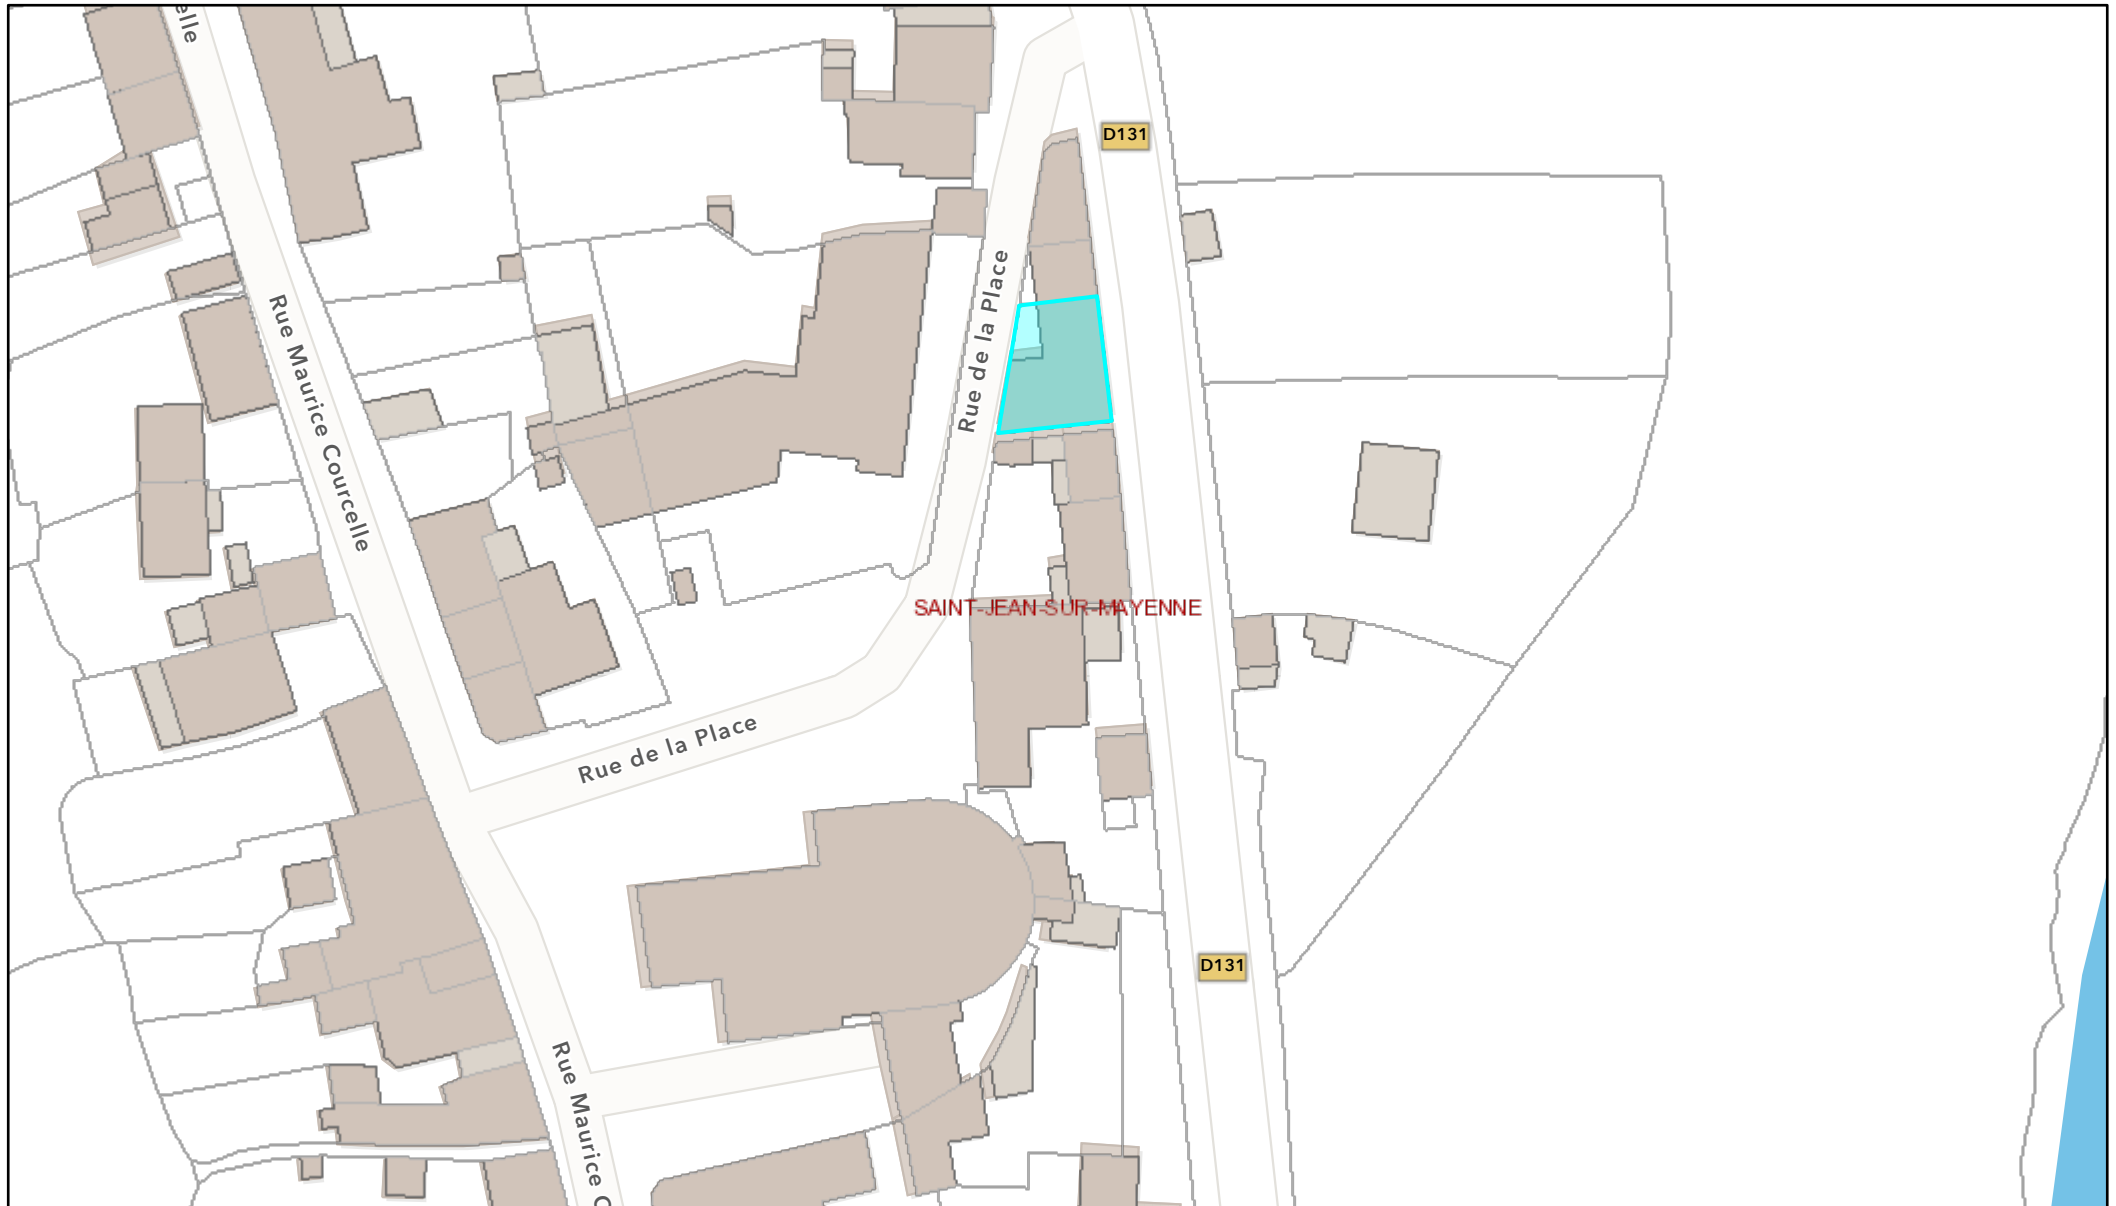

- Bâti  D  parcelle
  L  Commune

