


STJSM-AB0162

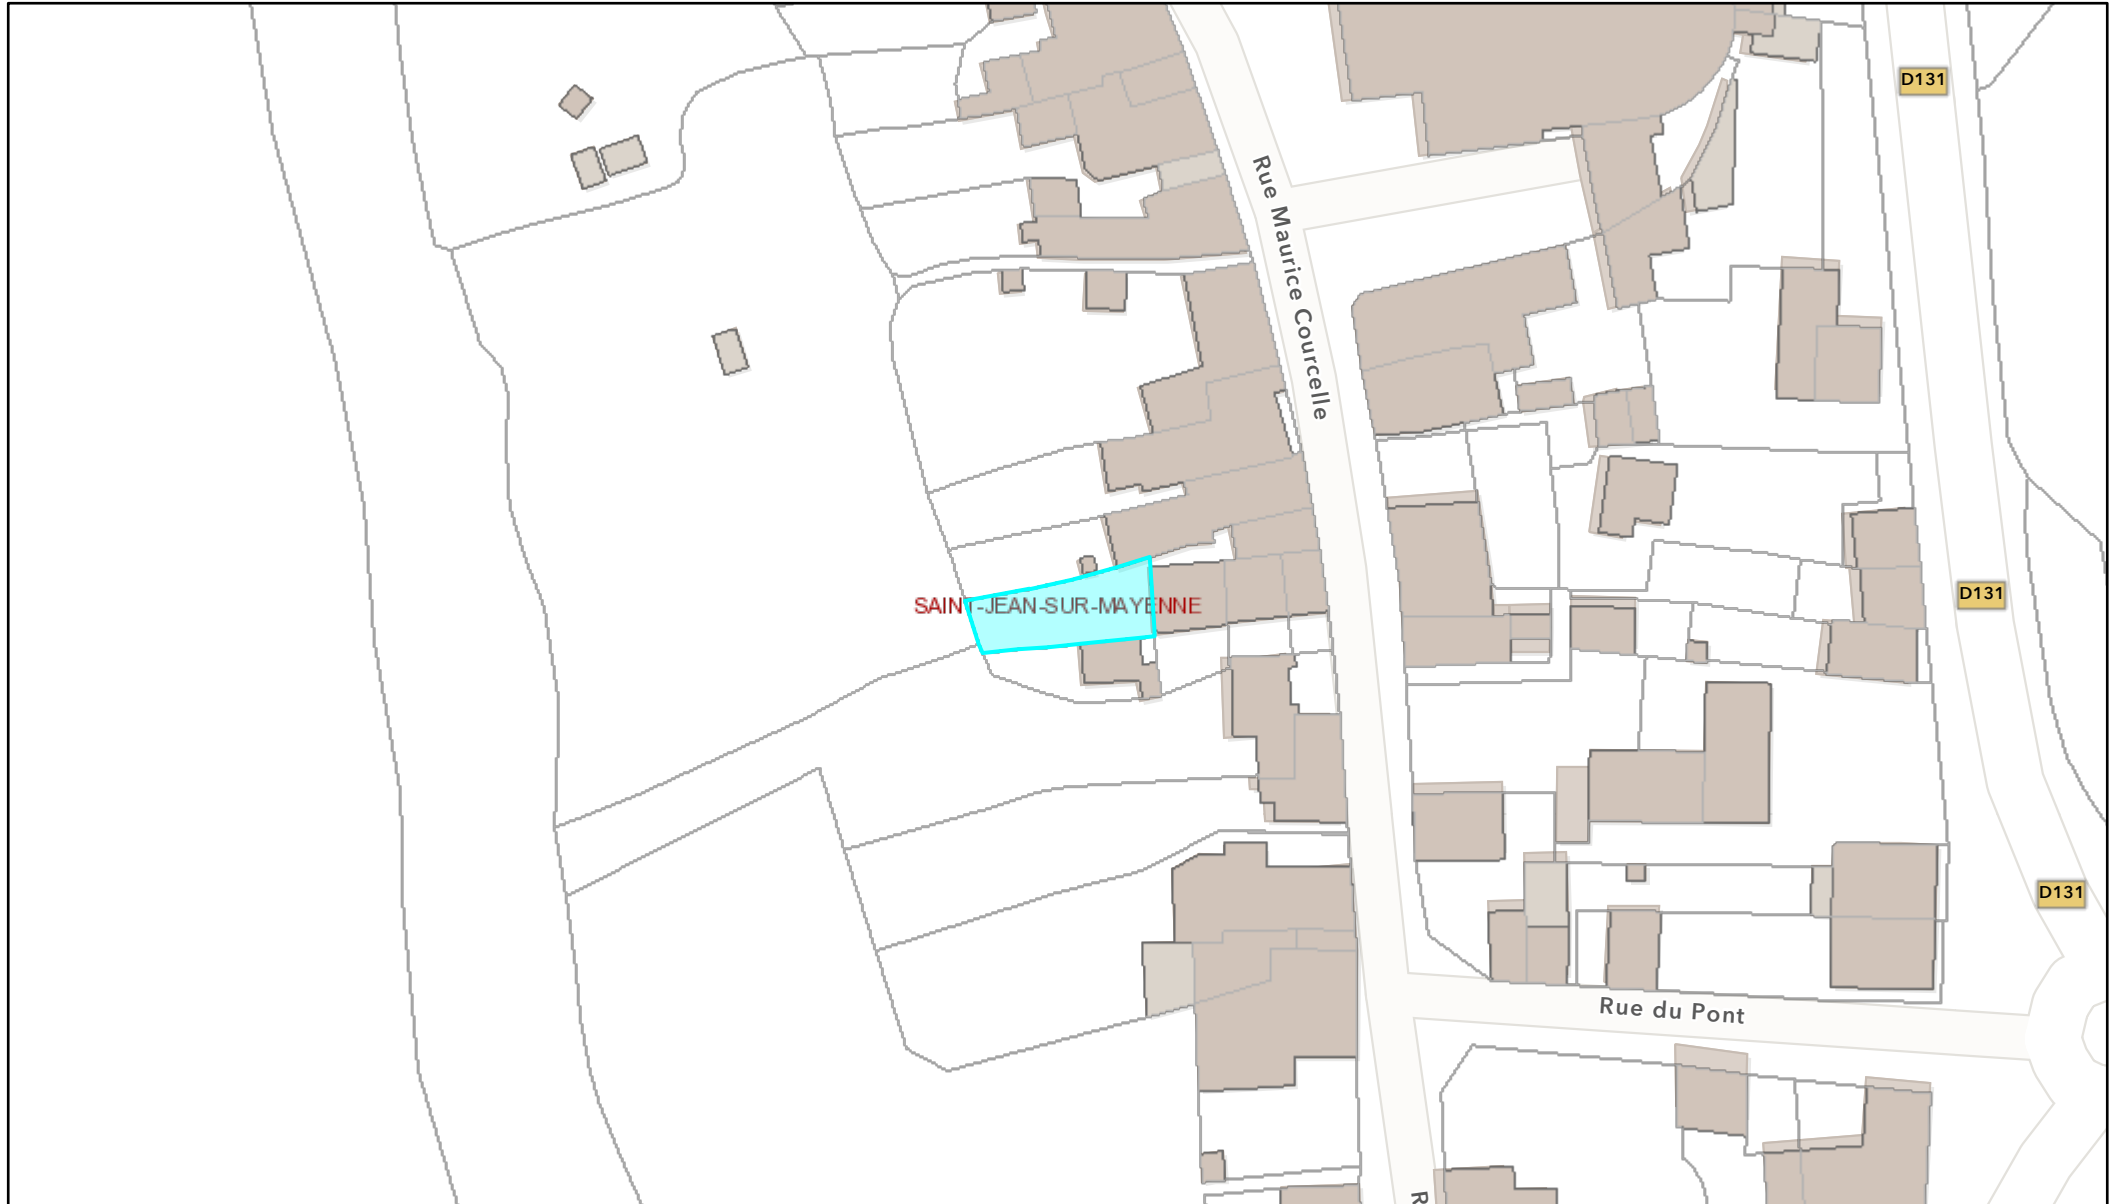

Bâti  D  parcelle
  L  Commune

