53-215302290-20220211-2022-06-DE
cusé certifié exécutoire
éception par le préfet : 11/02/2022
ublication : 11/02/2022

PLAINE ETUDE
Maîtrise d'œuvre Infrastructure VRD & Paysage

COOP LOGIS
22 rue Royallieu
53009 LAVAL cedex

Coop Logis
Groupe Aximéo

ST JEAN SUR MAYENNE - La Martinière II

DOSSIER DE CONSULTATION DES ENTREPRISES

DCE 2 - Plan de Voirie - Nivellement

ECH.	1/750	LE :	03/02/2020	PHASE :	DCE

Archiligne
Rue Albert Einstein - Technopole
53810 CHANGE

Indice	Date	Modification
A	10/01/2020	Diffusion DCE

LEGENDE

Nivellement projet
Stationnement public : pavés béton avec joints perméables
Voirie en béton bitumineux sur dosé à 140kg/m2
Béton bitumineux gravillonné
Béton bitumineux coloré
Résine gravillonnée
Cheminement en bouchardée
Cheminement en mélange terre-pierre
Espace vert
Arbustes
Vivaces
Haie d'arbustes
Caniveau en pavé sur 2 rangs
Délimitation plus stationnement
Muret (pierre)
CEJ.S
Bordure T1 béton
Bordure P1 béton
Bordure A1 - CS1
Bordure voirie
Fourreau tous
Fourreau acier

La Martinière II
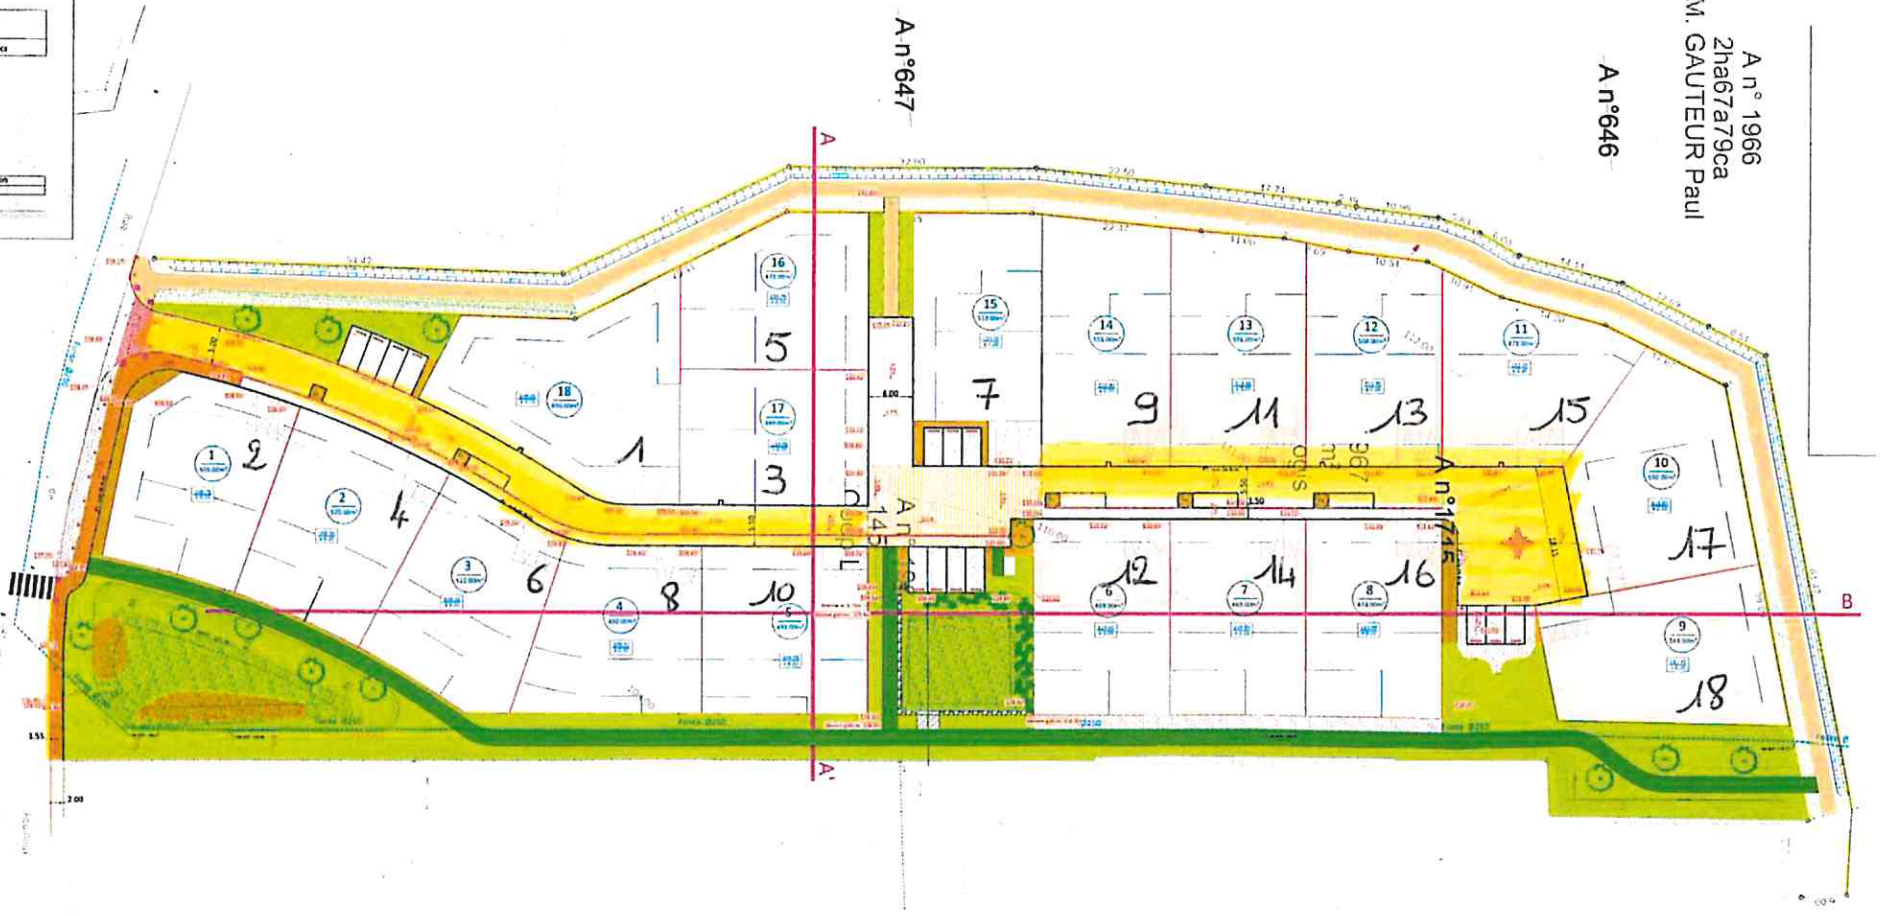
Rue du Château d'Eau